


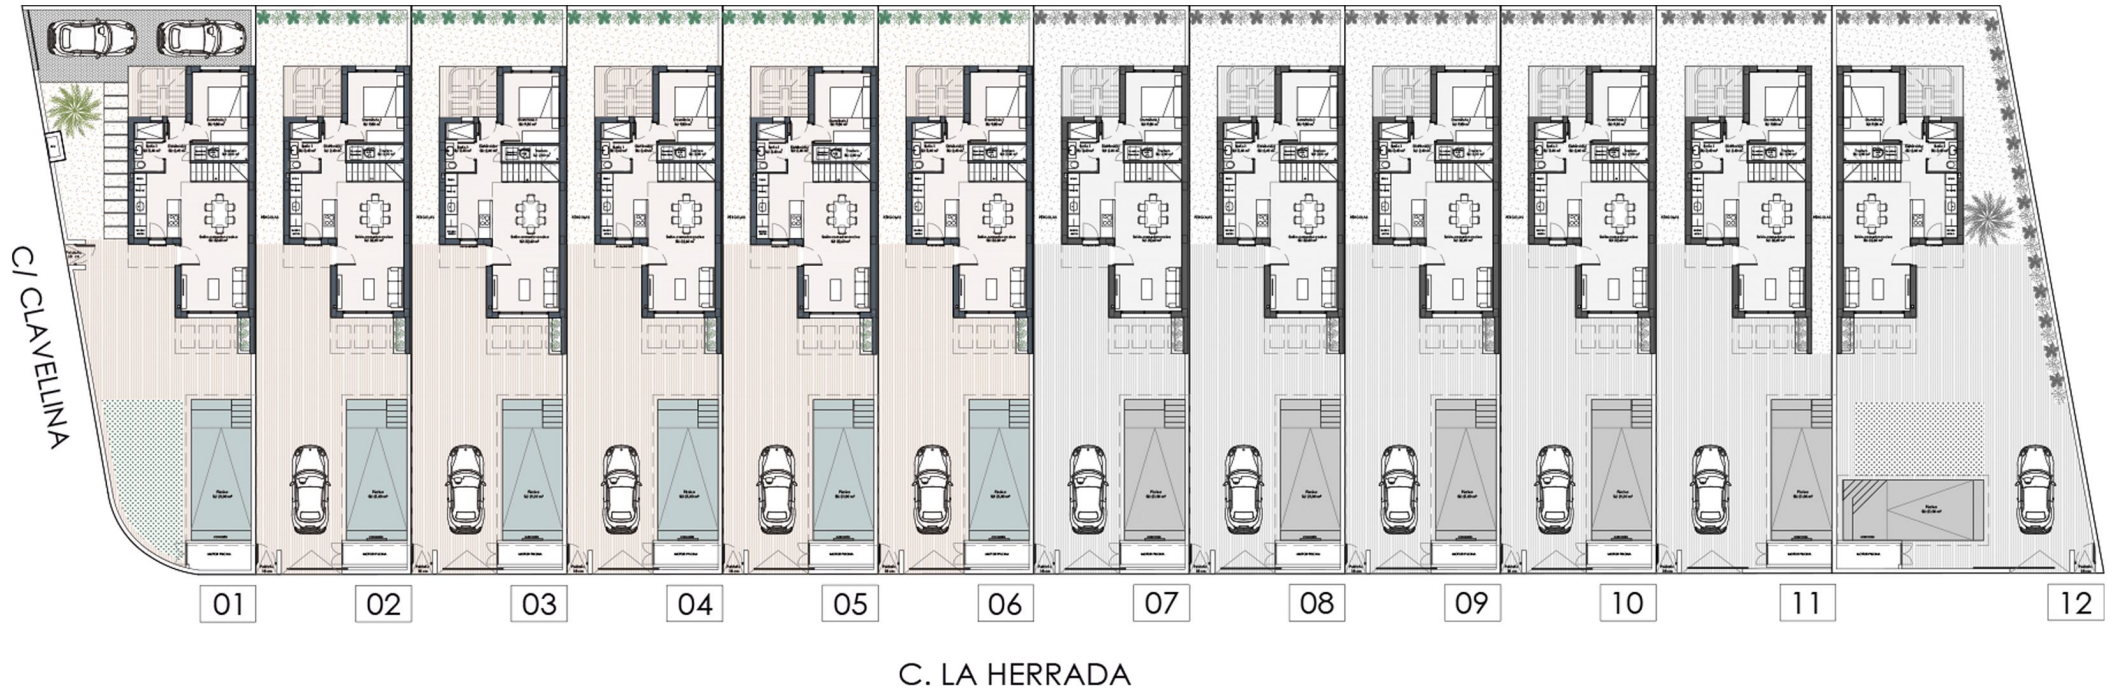
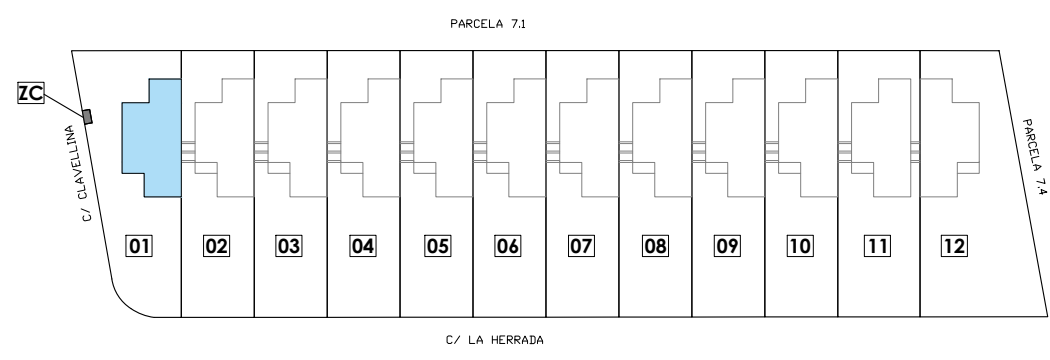
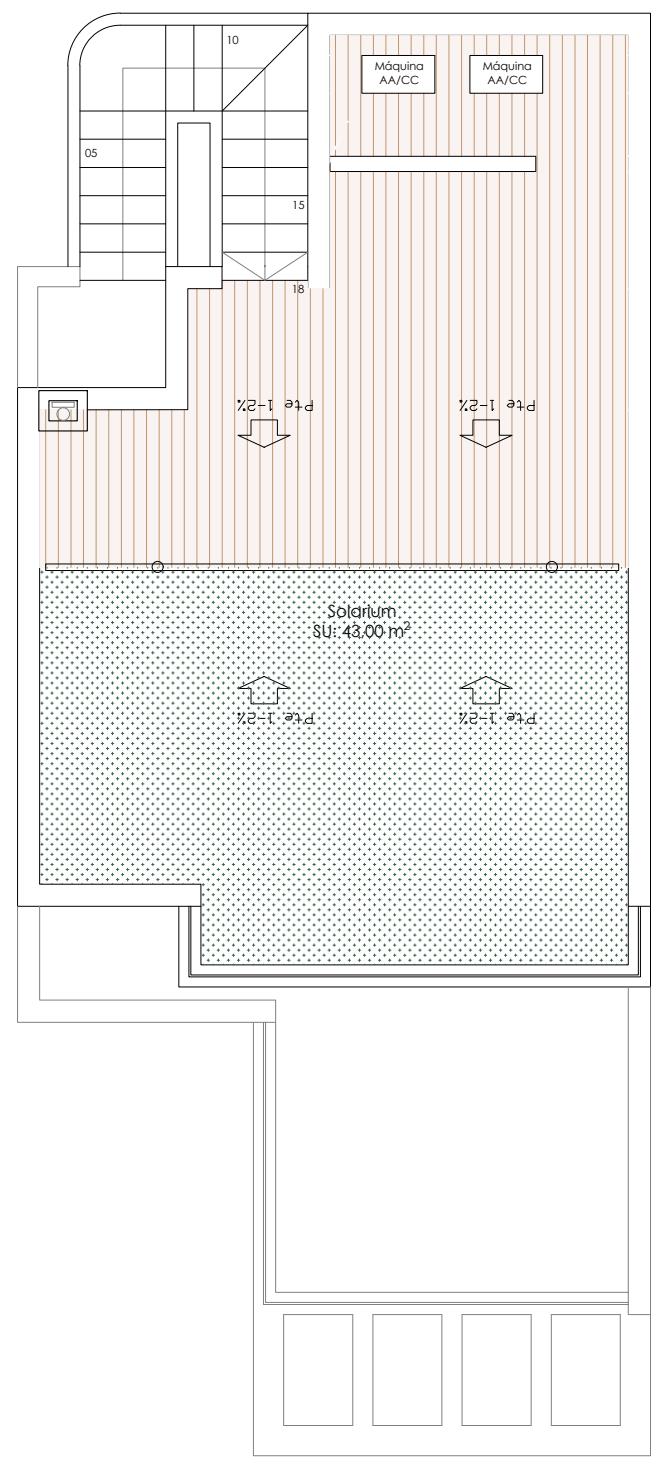


CONJUNTO RESIDENCIAL DEVELOPMENT PLAN

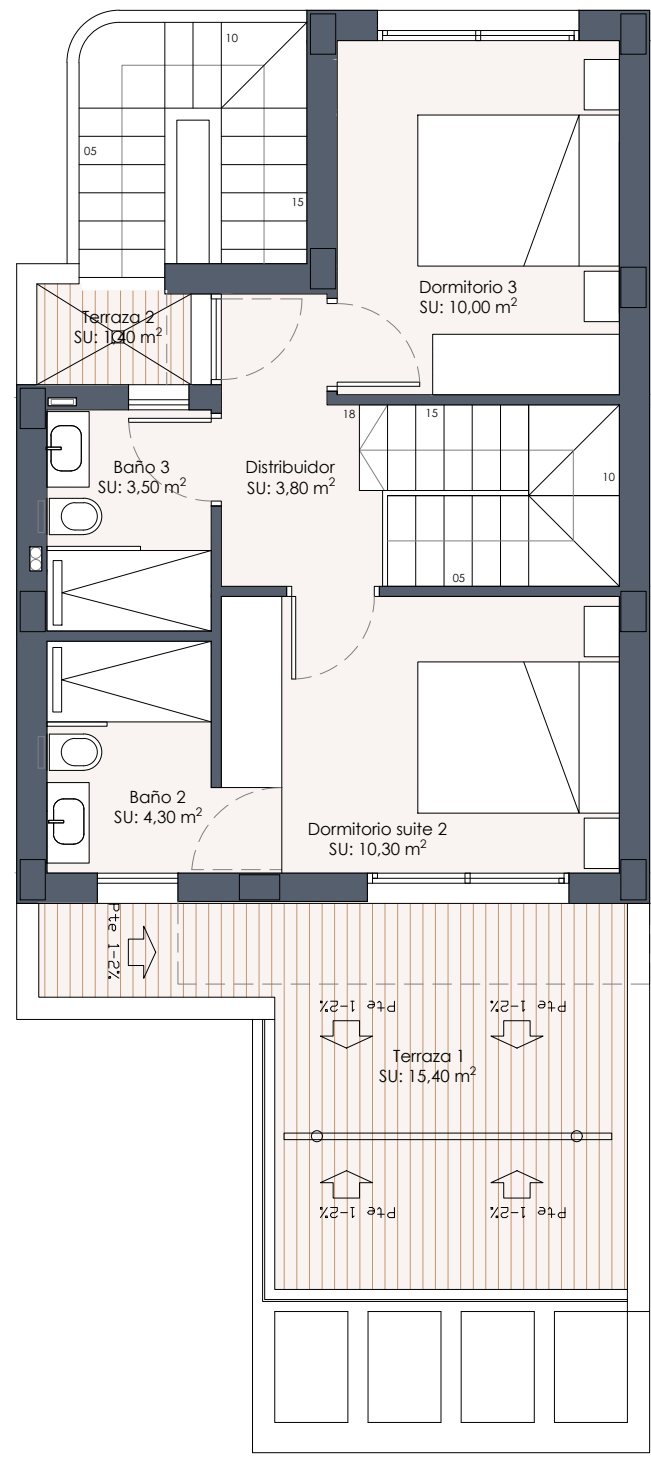

Parcela/Plot 01	253,79 m ²
Parcela/Plot 02	218,97 m ²
Parcela/Plot 03	218,93 m ²
Parcela/Plot 04	218,86 m ²
Parcela/Plot 05	218,82 m ²
Parcela/Plot 06	218,78 m ²





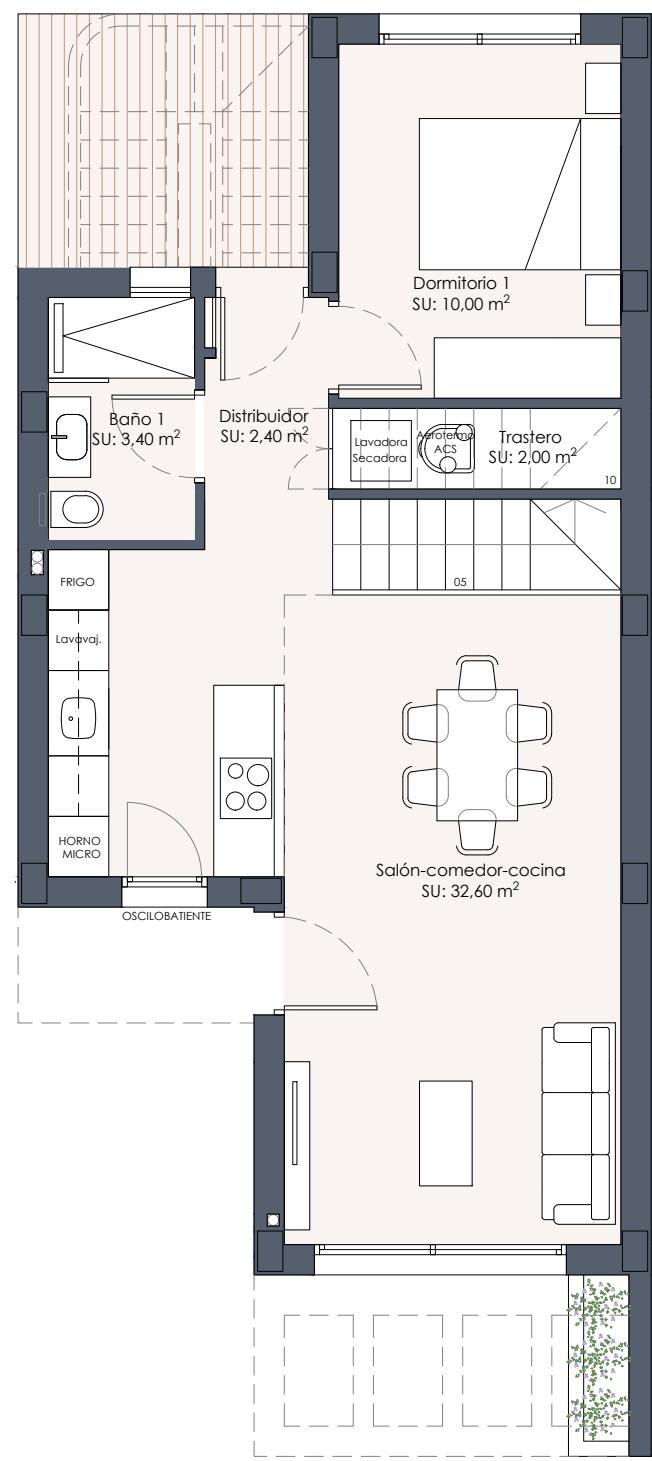


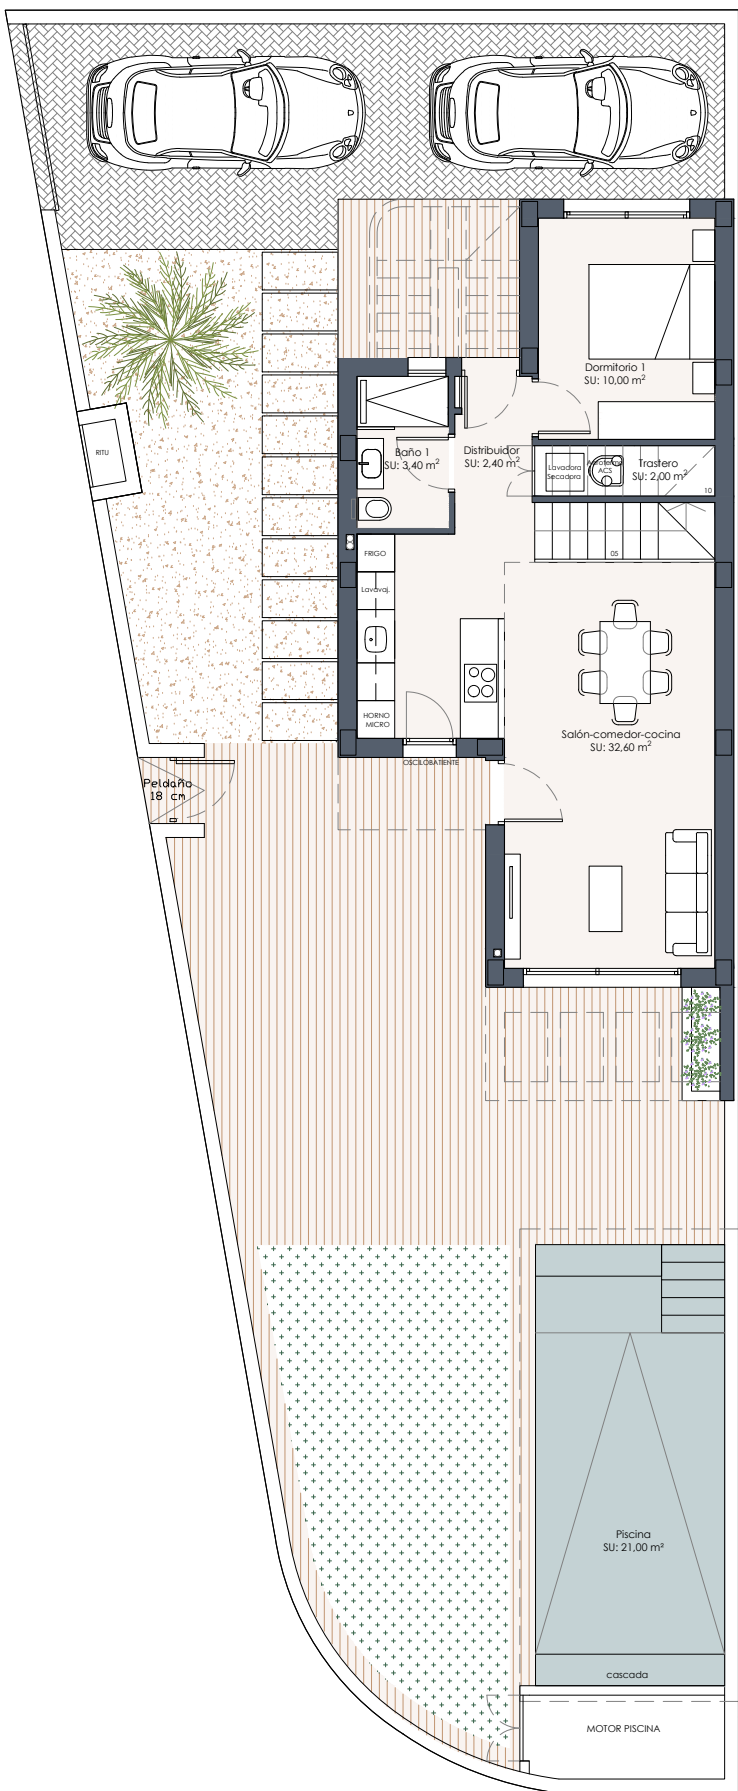

CUADRO DE SUPERFICIES CONSTRUIDAS	
PLANTA BAJA	62,70 m ²
TERRAZA CUBIERTA PLANTA BAJA	2,60 m ²
TERRAZA PLANTA BAJA TOTAL	64,00 m ²
PLANTA PRIMERA	42,00 m ²
TERRAZA CUBIERTA PLANTA PRIMERA	3,60 m ²
TERRAZA PRIMERA PLANTA TOTAL	16,80 m ²
SUPERFICIE CONSTRUIDA TOTAL	110,90 m ²
SOLARIUM	43,00 m ²








NOTA: Las superficies y dimensiones de este plano pueden ser sometidas a modificación durante la obra, no teniendo valor contractual. El promotor se conserva la potestad de modificar el proyecto.

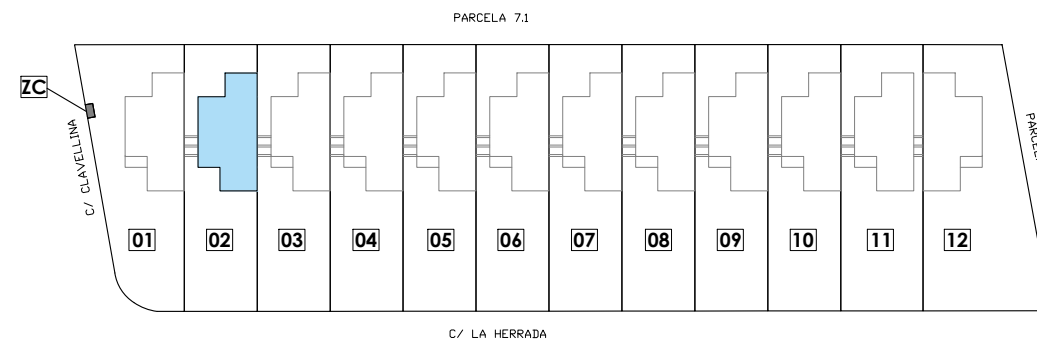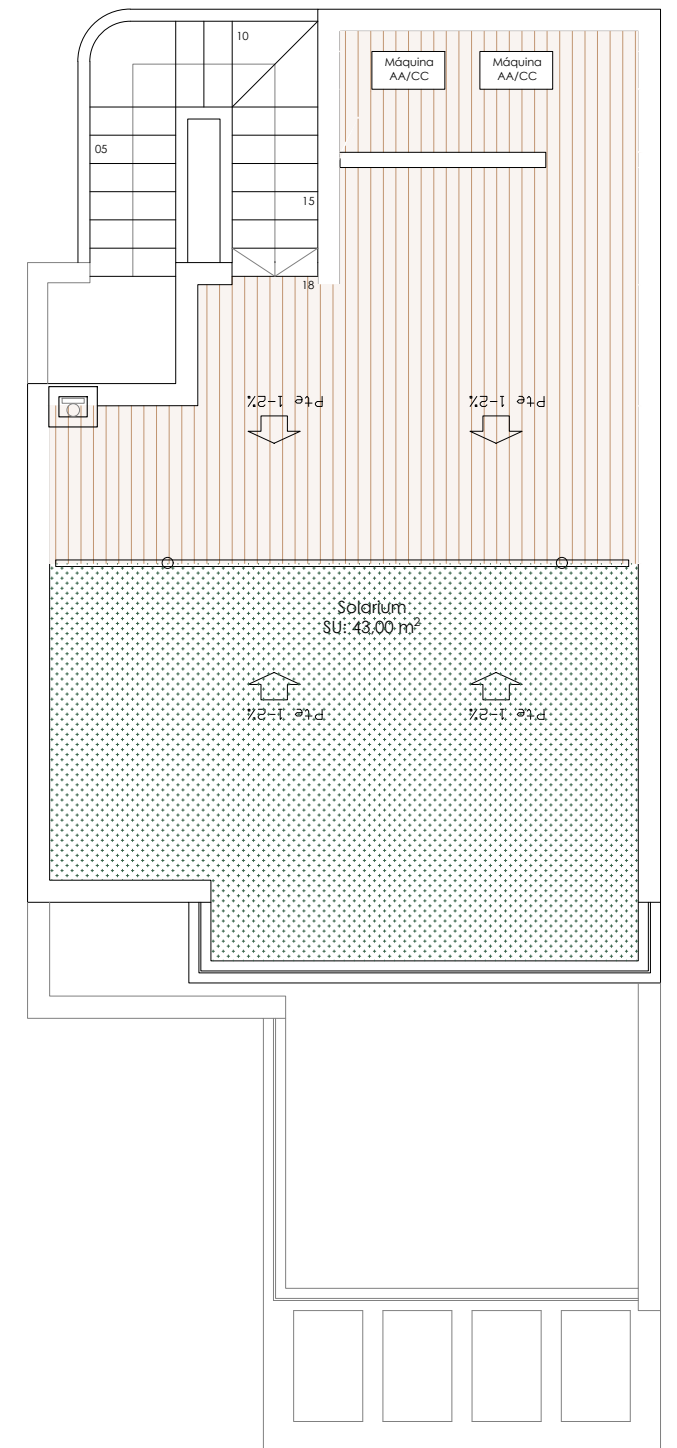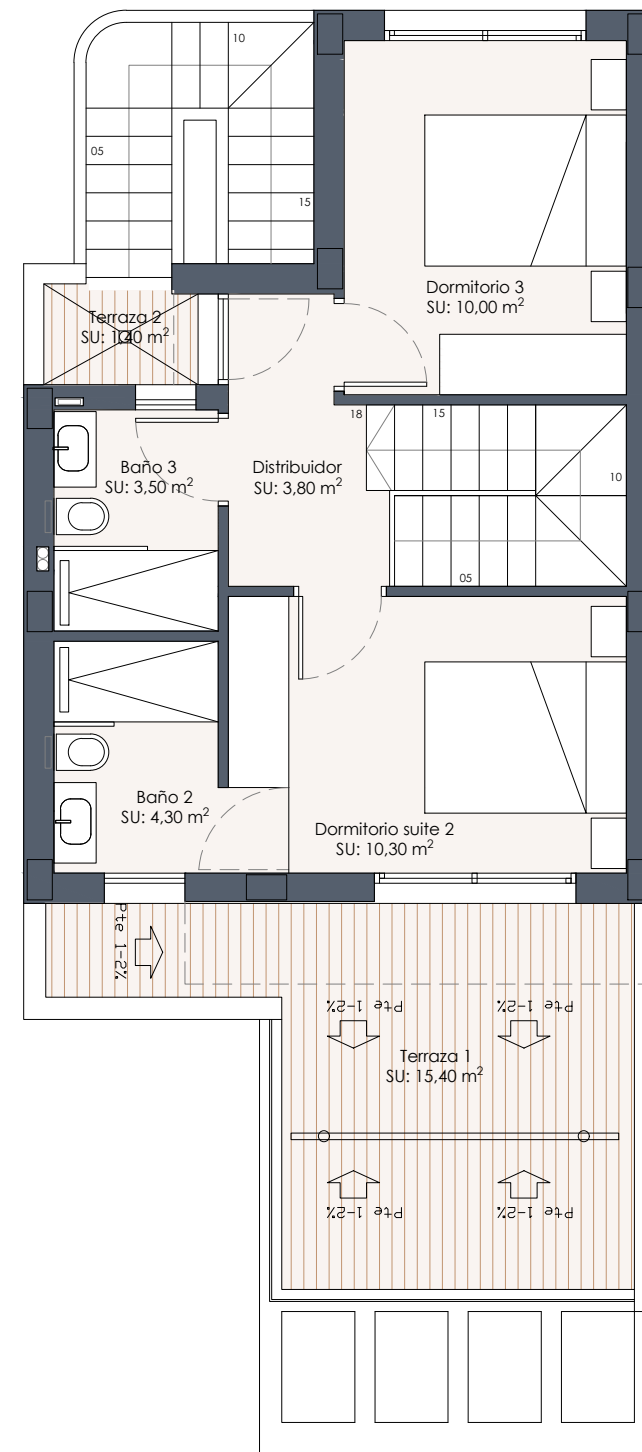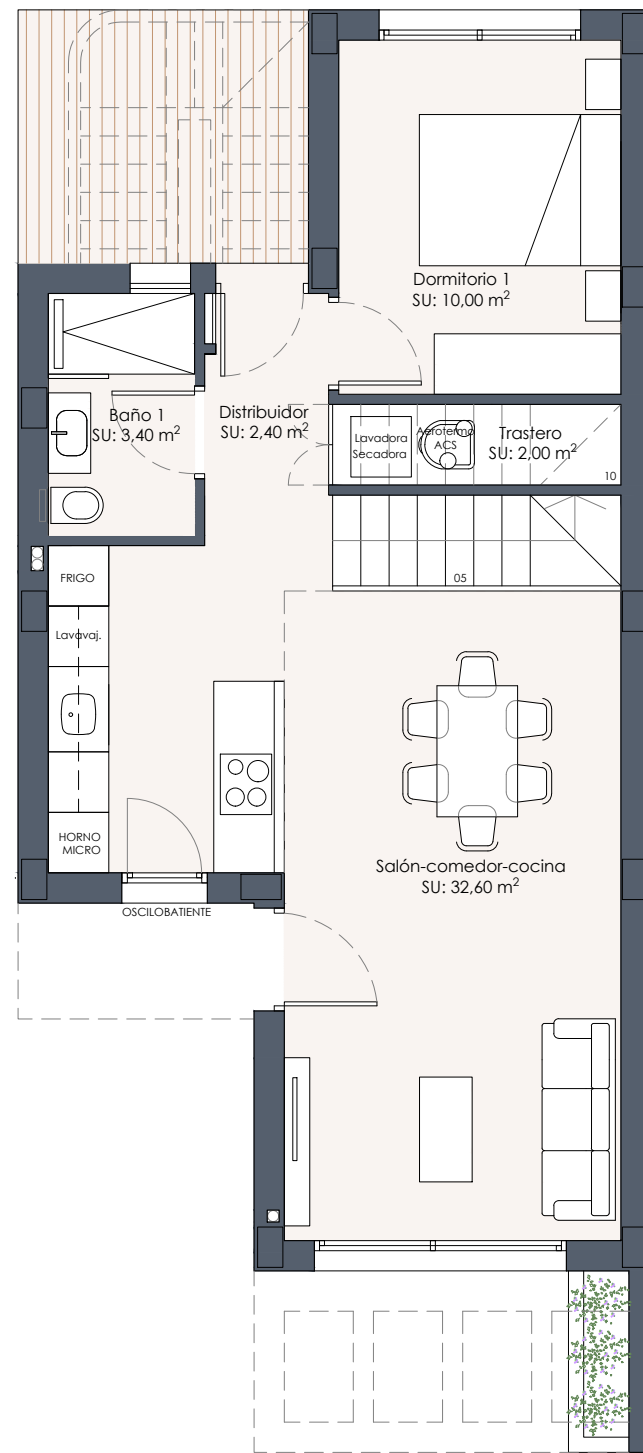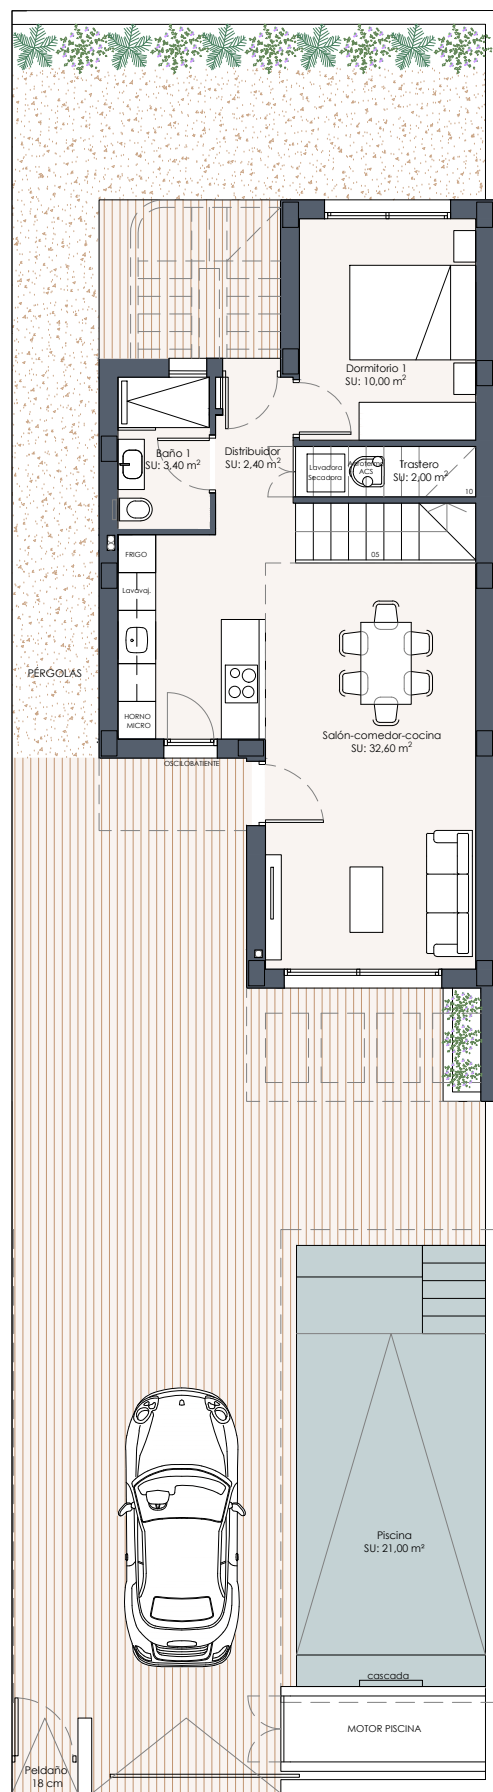

CUADRO DE SUPERFICIES CONSTRUIDAS






PLANTA BAJA	62,70 m ²
TERRAZA CUBIERTA PLANTA BAJA	2,60 m ²
TERRAZA PLANTA BAJA TOTAL	89,10 m ²
PLANTA PRIMERA	42,00 m ²
TERRAZA CUBIERTA PLANTA PRIMERA	3,60 m ²
TERRAZA PRIMERA PLANTA TOTAL	16,80 m ²
SUPERFICIE CONSTRUIDA TOTAL	110,90 m ²
SOLARIUM	43,00 m ²

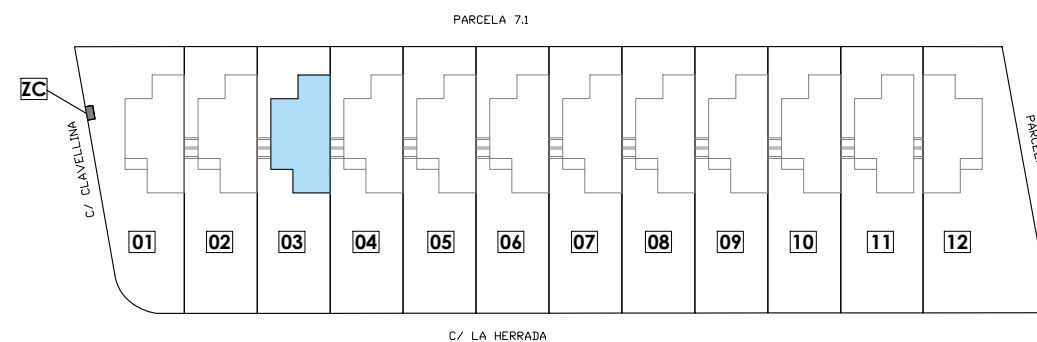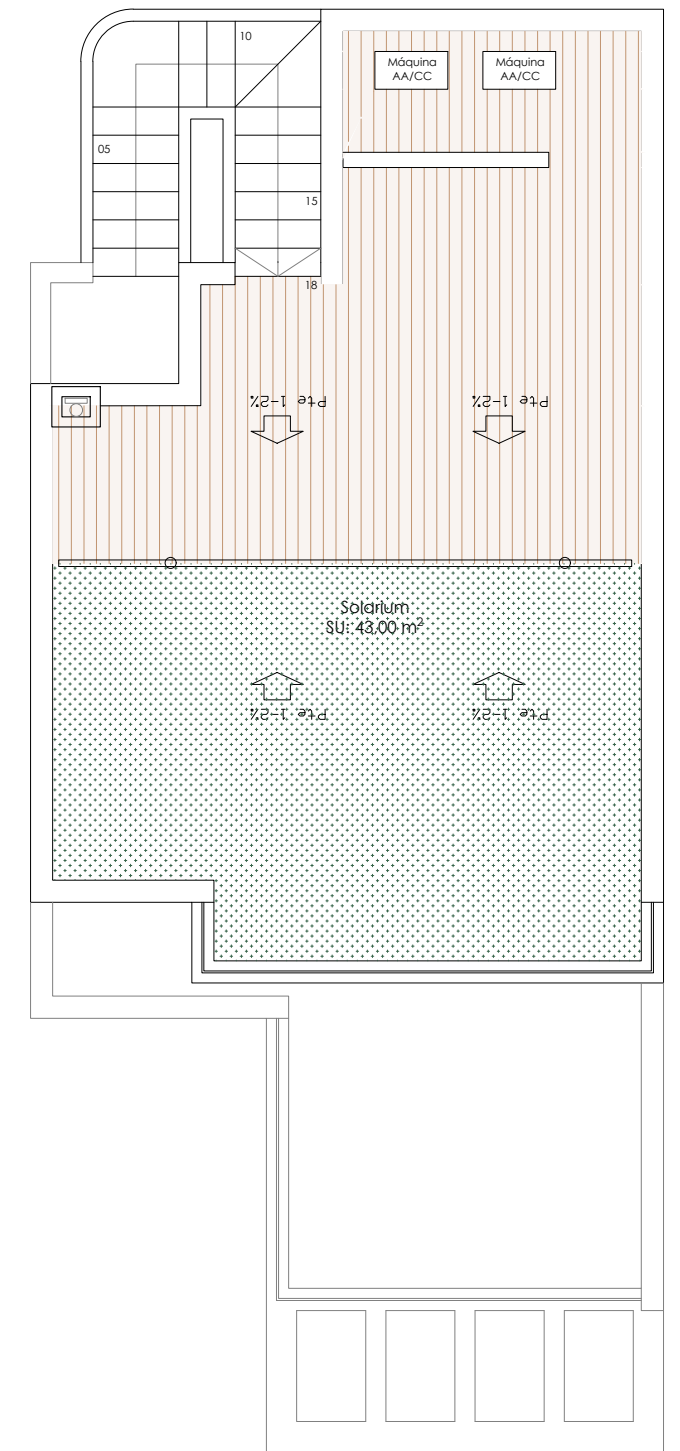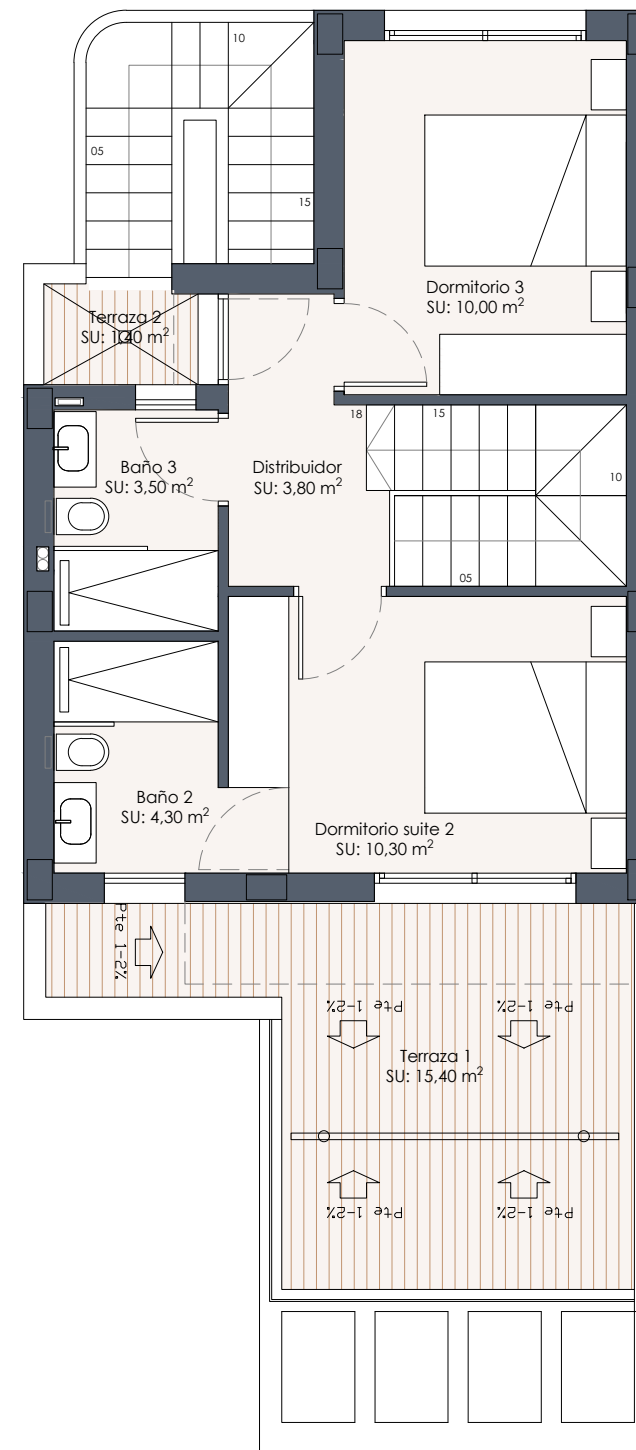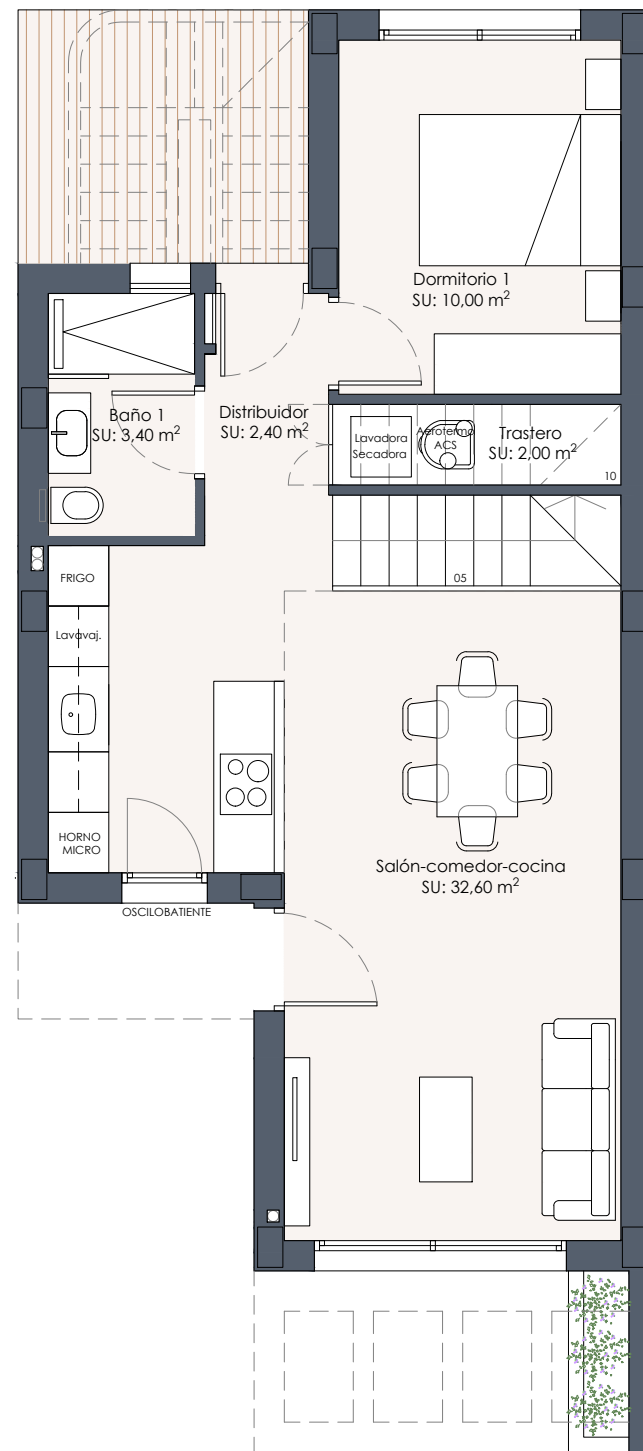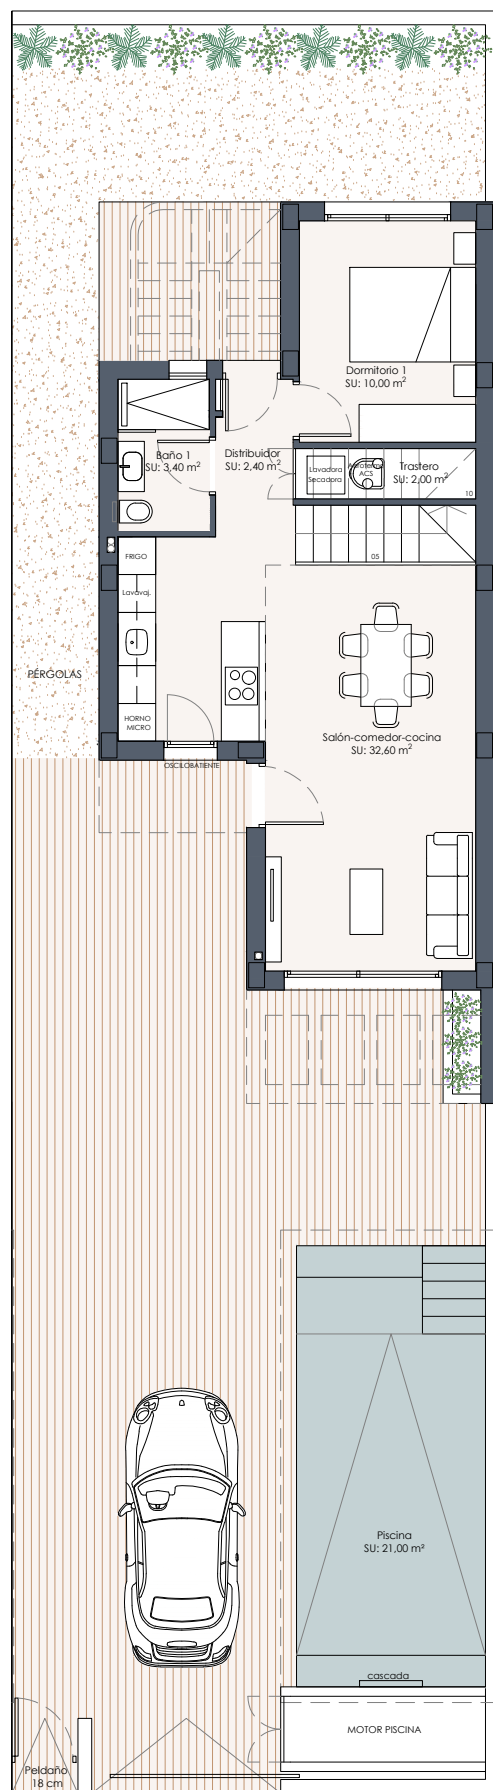

CUADRO DE SUPERFICIES CONSTRUIDAS	
PLANTA BAJA	62,70 m ²
TERRAZA CUBIERTA PLANTA BAJA	2,60 m ²
TERRAZA PLANTA BAJA TOTAL	89,10 m ²
PLANTA PRIMERA	42,00 m ²
TERRAZA CUBIERTA PLANTA PRIMERA	3,60 m ²
TERRAZA PRIMERA PLANTA TOTAL	16,80 m ²
SUPERFICIE CONSTRUIDA TOTAL	110,90 m ²
SOLARIUM	43,00 m ²








NOTA: Las superficies y dimensiones de este plano pueden ser sometidas a modificación durante la obra, no teniendo valor contractual. El promotor se conserva la potestad de modificar el proyecto.

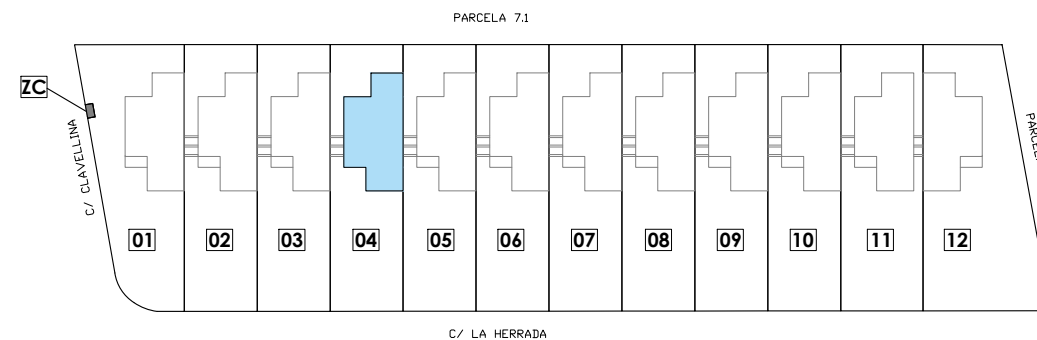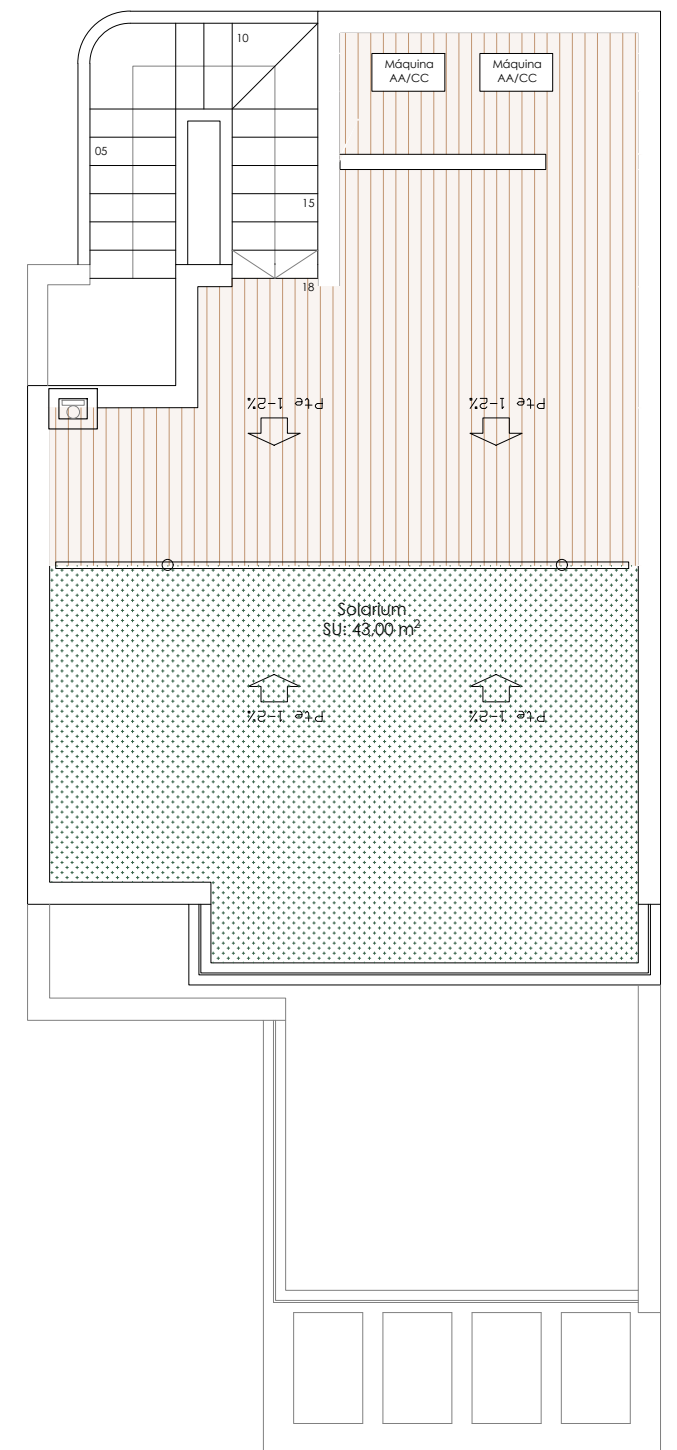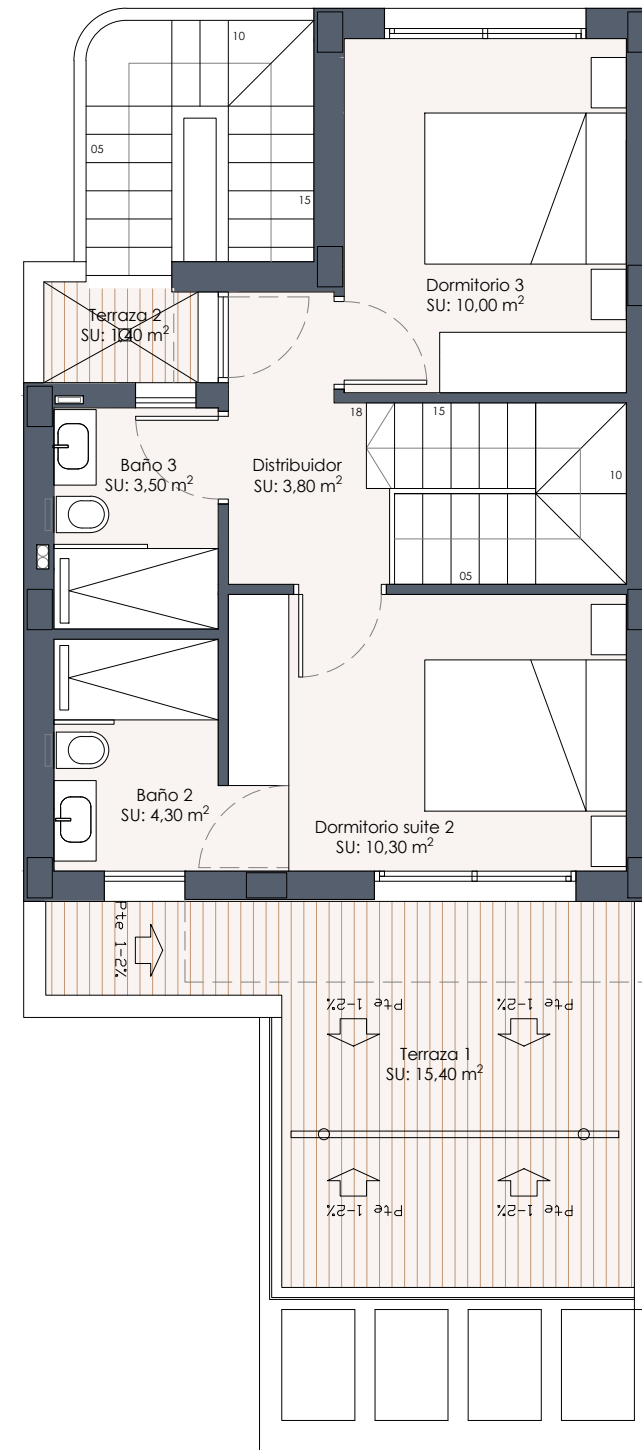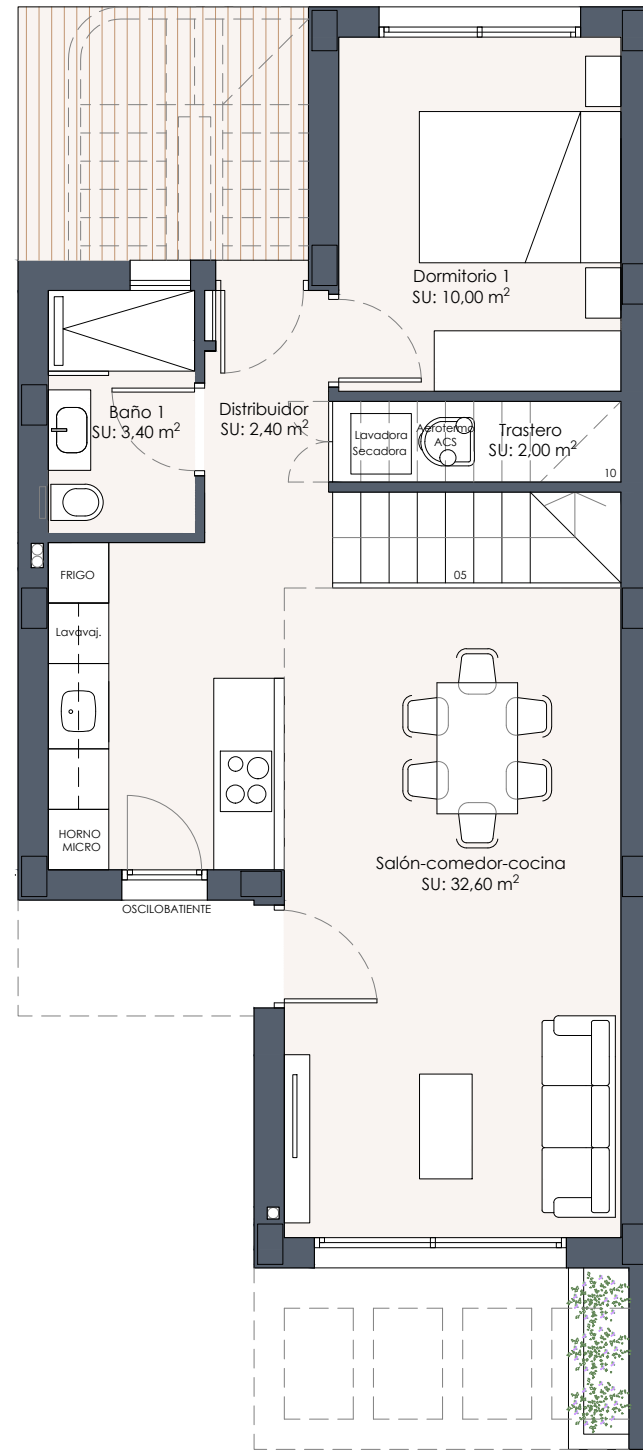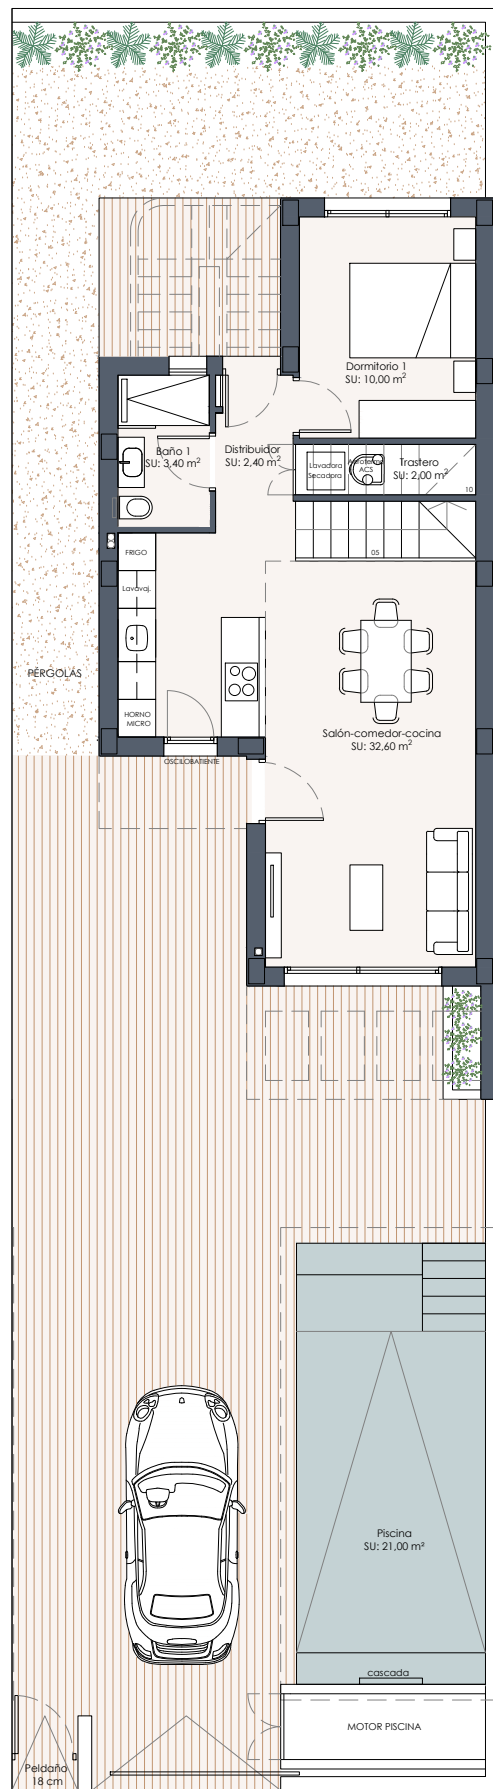

CUADRO DE SUPERFICIES CONSTRUIDAS	
PLANTA BAJA	62,70 m ²
TERRAZA CUBIERTA PLANTA BAJA	2,60 m ²
TERRAZA PLANTA BAJA TOTAL	89,10 m ²
PLANTA PRIMERA	42,00 m ²
TERRAZA CUBIERTA PLANTA PRIMERA	3,60 m ²
TERRAZA PRIMERA PLANTA TOTAL	16,80 m ²
SUPERFICIE CONSTRUIDA TOTAL	110,90 m ²
SOLARIUM	43,00 m ²








NOTA: Las superficies y dimensiones de este plano pueden ser sometidas a modificación durante la obra, no teniendo valor contractual. El promotor se conserva la potestad de modificar el proyecto.

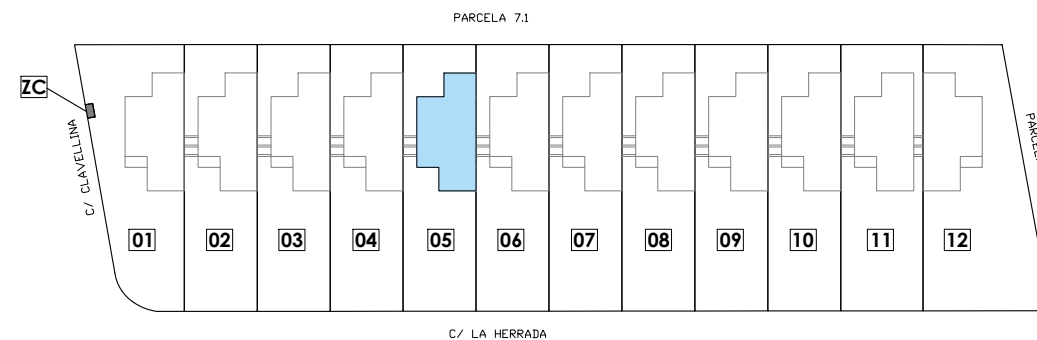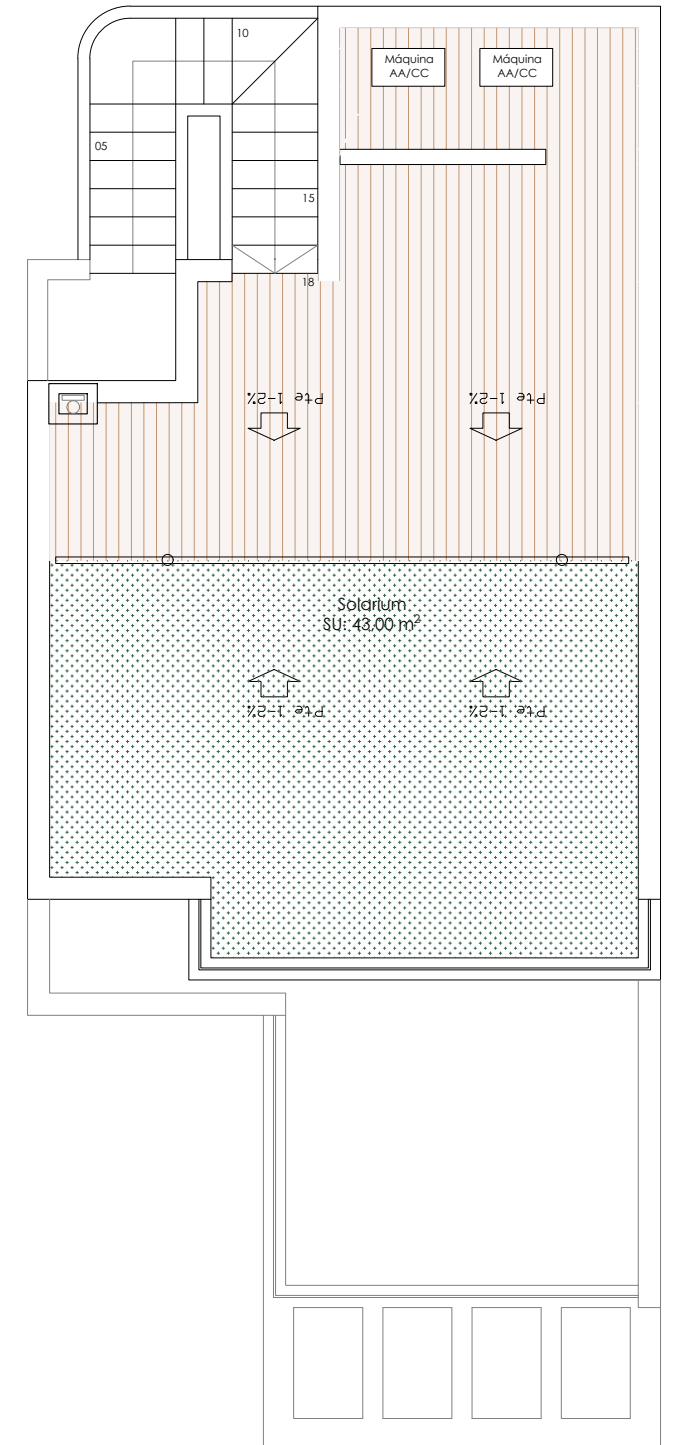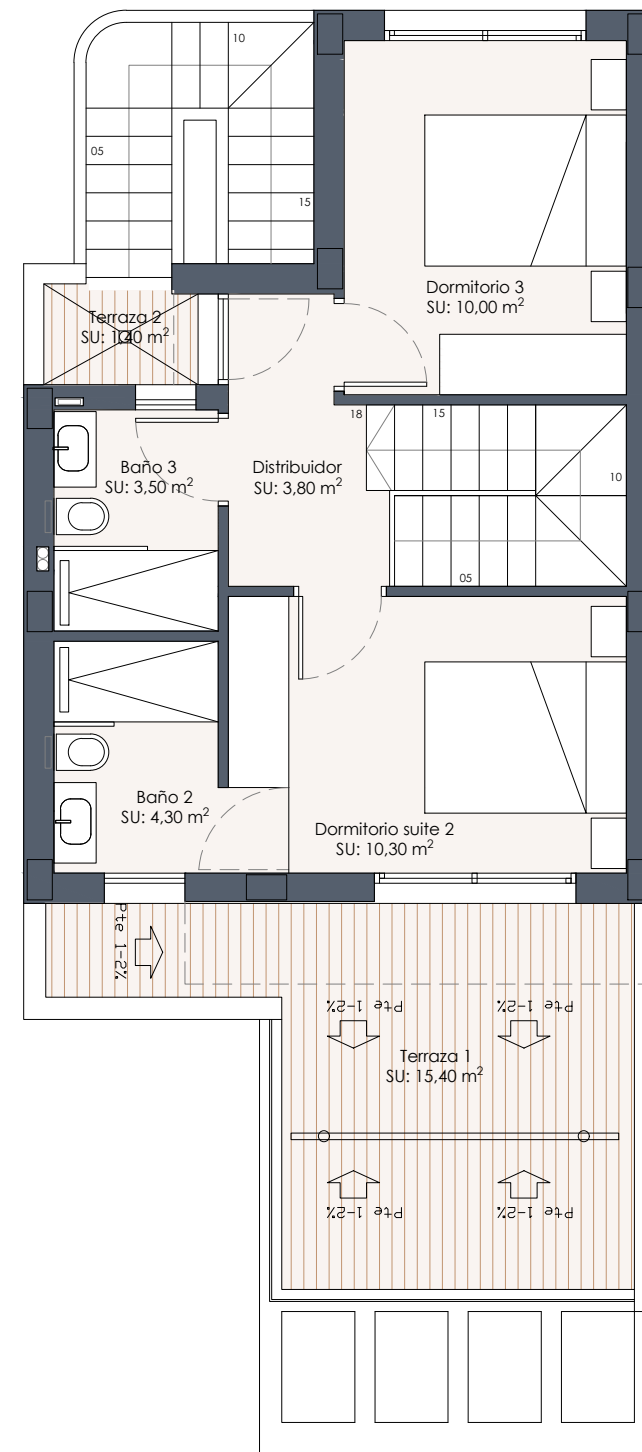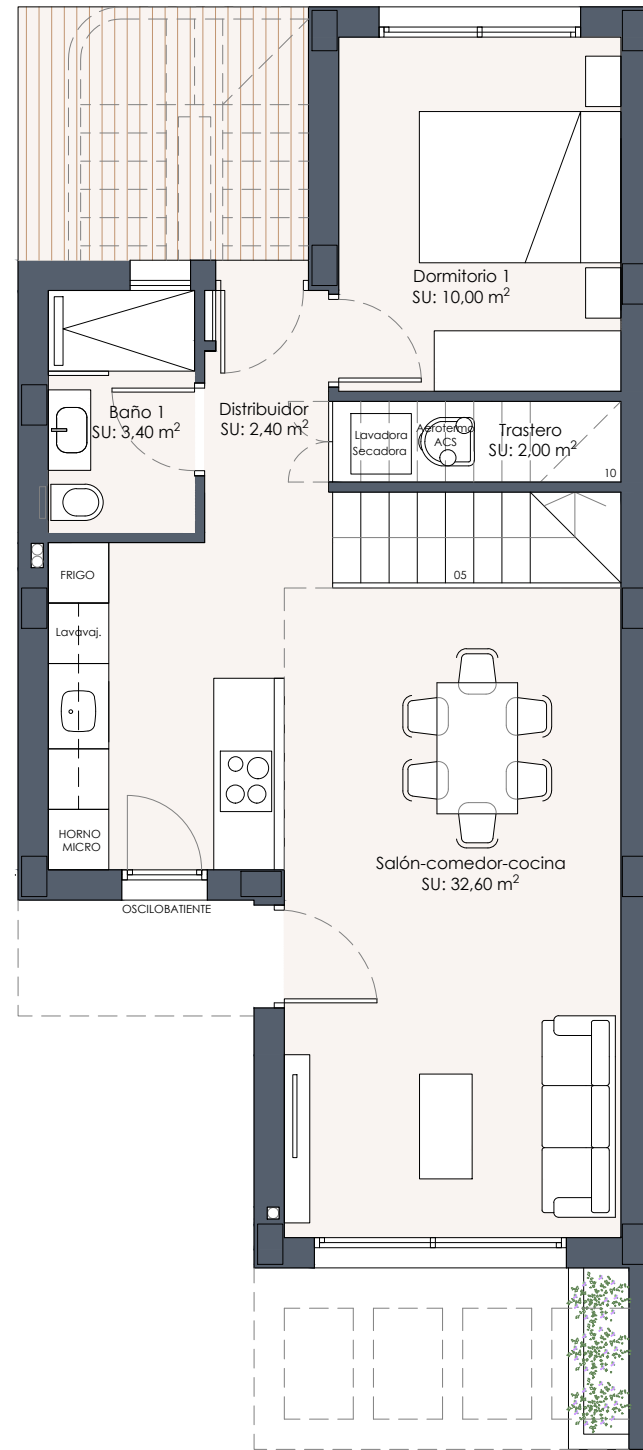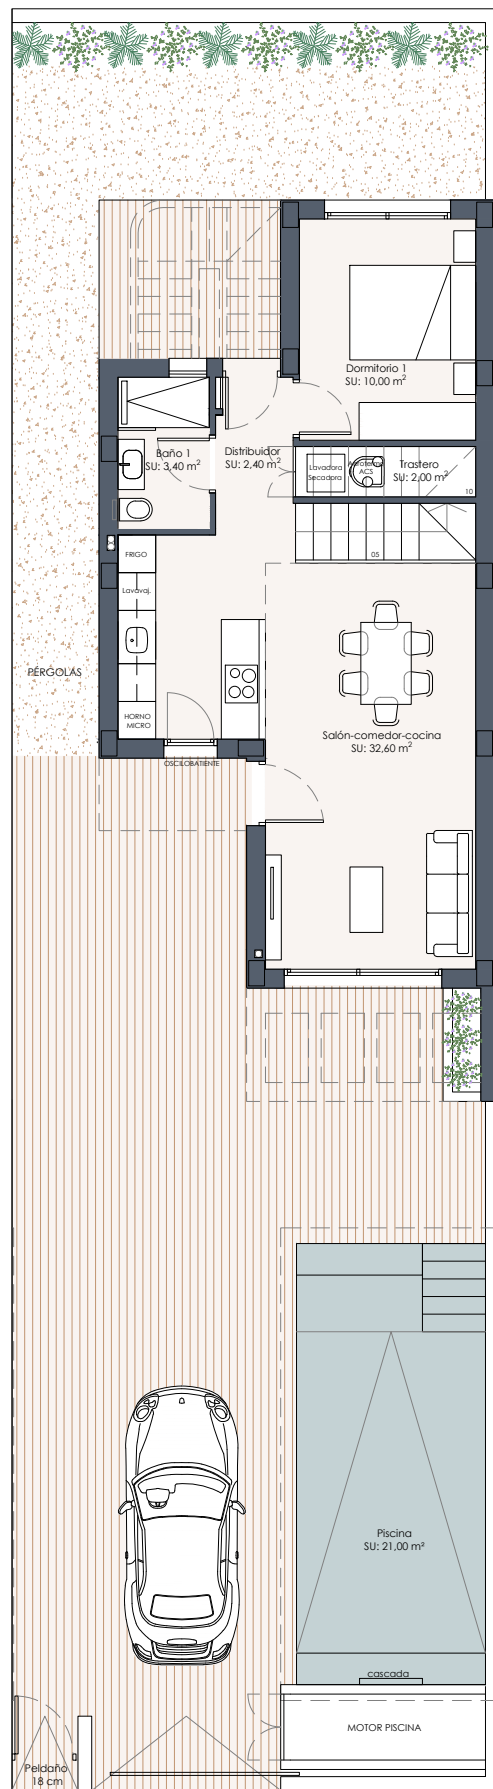

CUADRO DE SUPERFICIES CONSTRUIDAS	
PLANTA BAJA	62,70 m ²
TERRAZA CUBIERTA PLANTA BAJA	2,60 m ²
TERRAZA PLANTA BAJA TOTAL	89,10 m ²
PLANTA PRIMERA	42,00 m ²
TERRAZA CUBIERTA PLANTA PRIMERA	3,60 m ²
TERRAZA PRIMERA PLANTA TOTAL	16,80 m ²
SUPERFICIE CONSTRUIDA TOTAL	110,90 m ²
SOLARIUM	43,00 m ²



NOTA: Las superficies y dimensiones de este plano pueden ser sometidas a modificación durante la obra, no teniendo valor contractual. El promotor se conserva la potestad de modificar el proyecto.

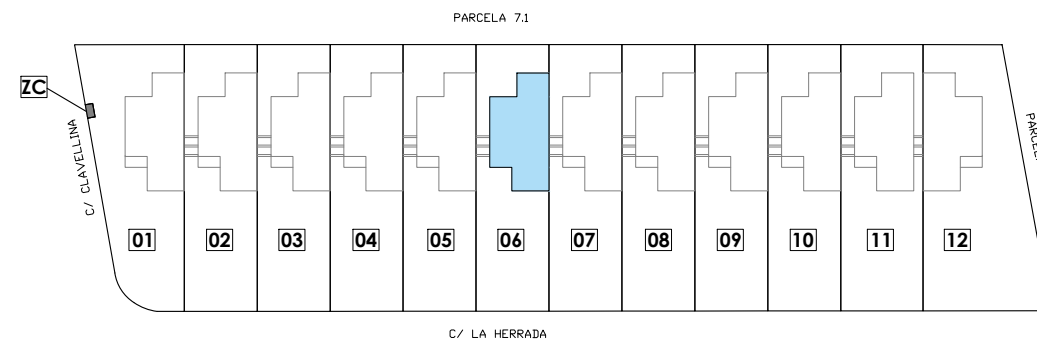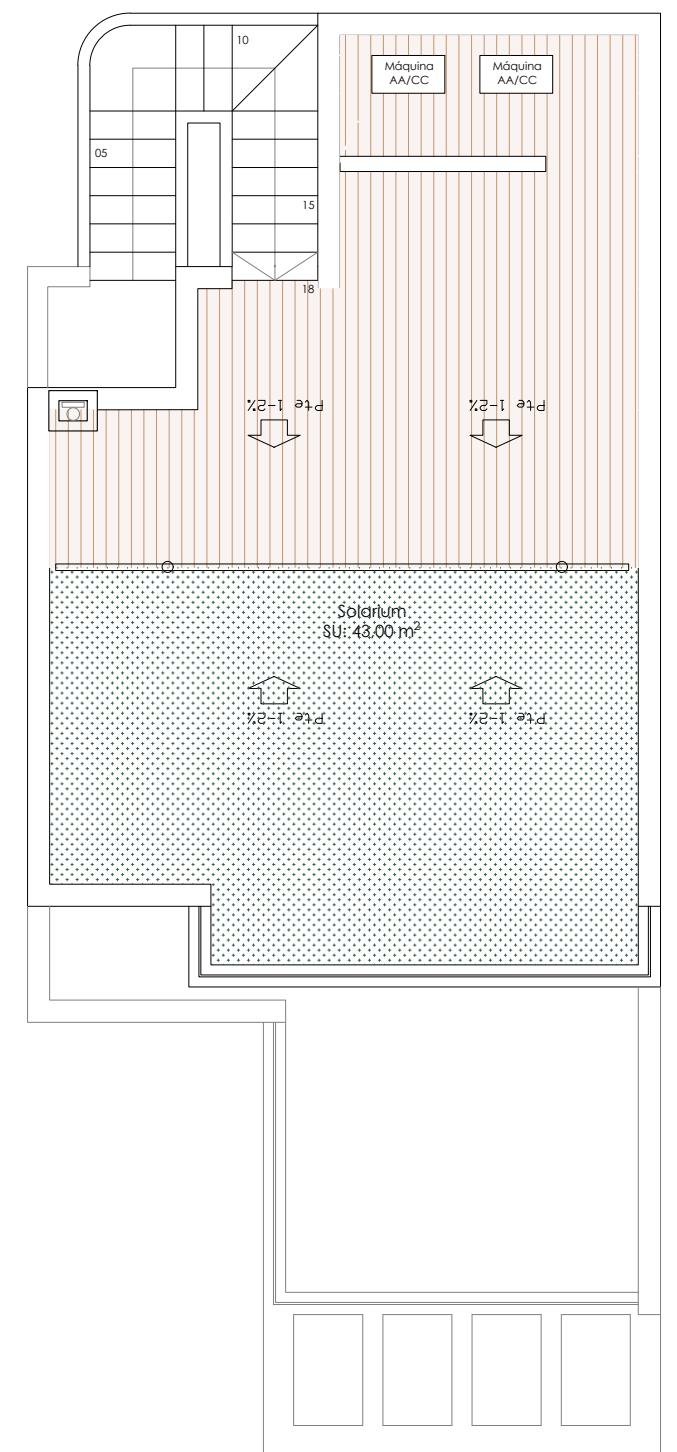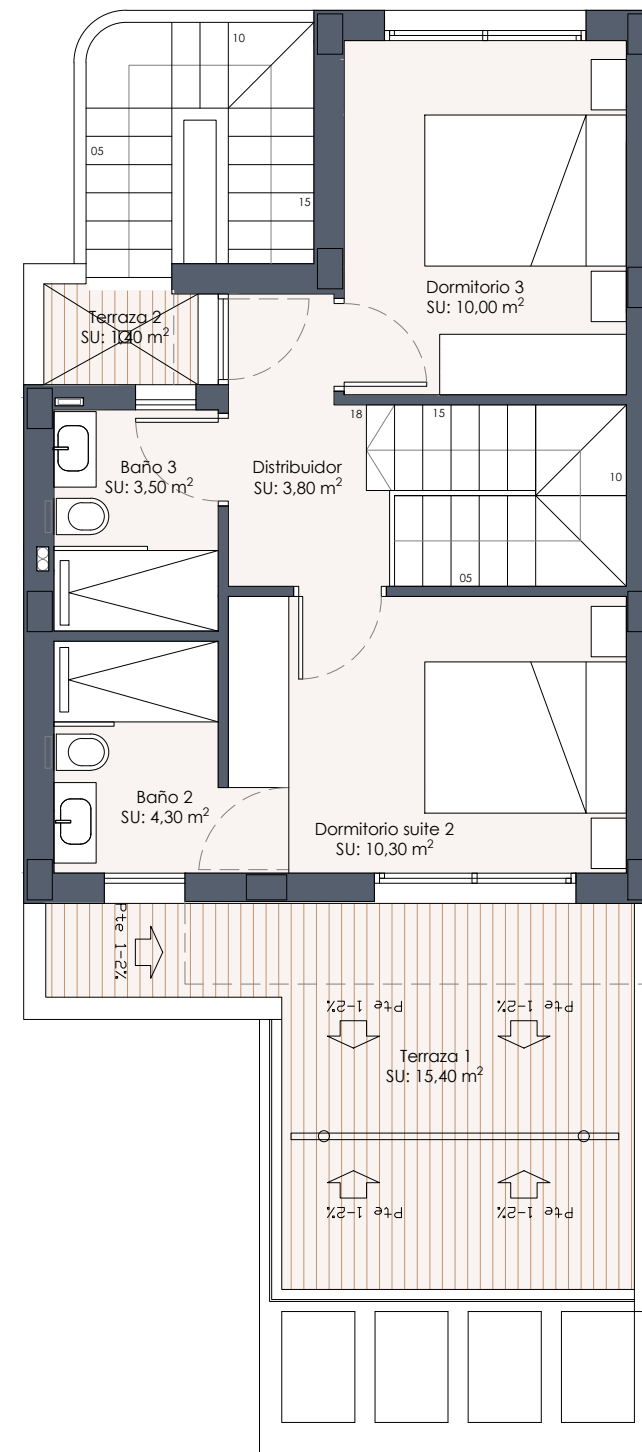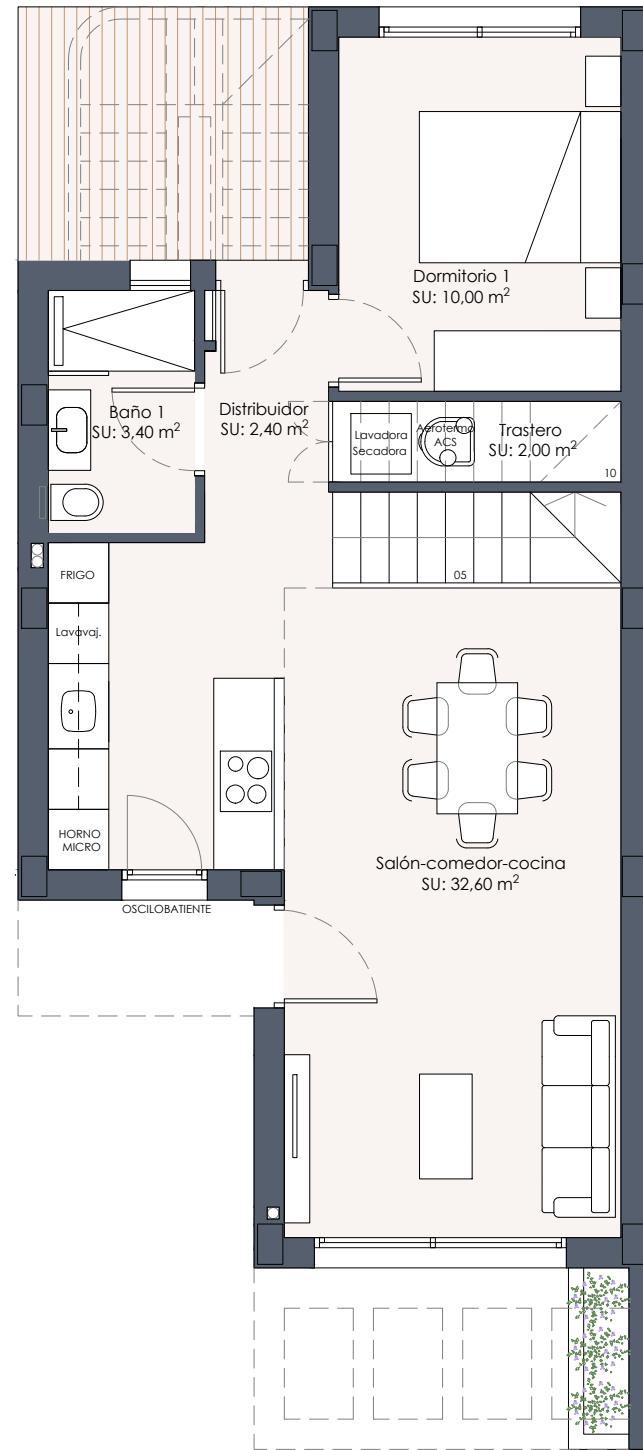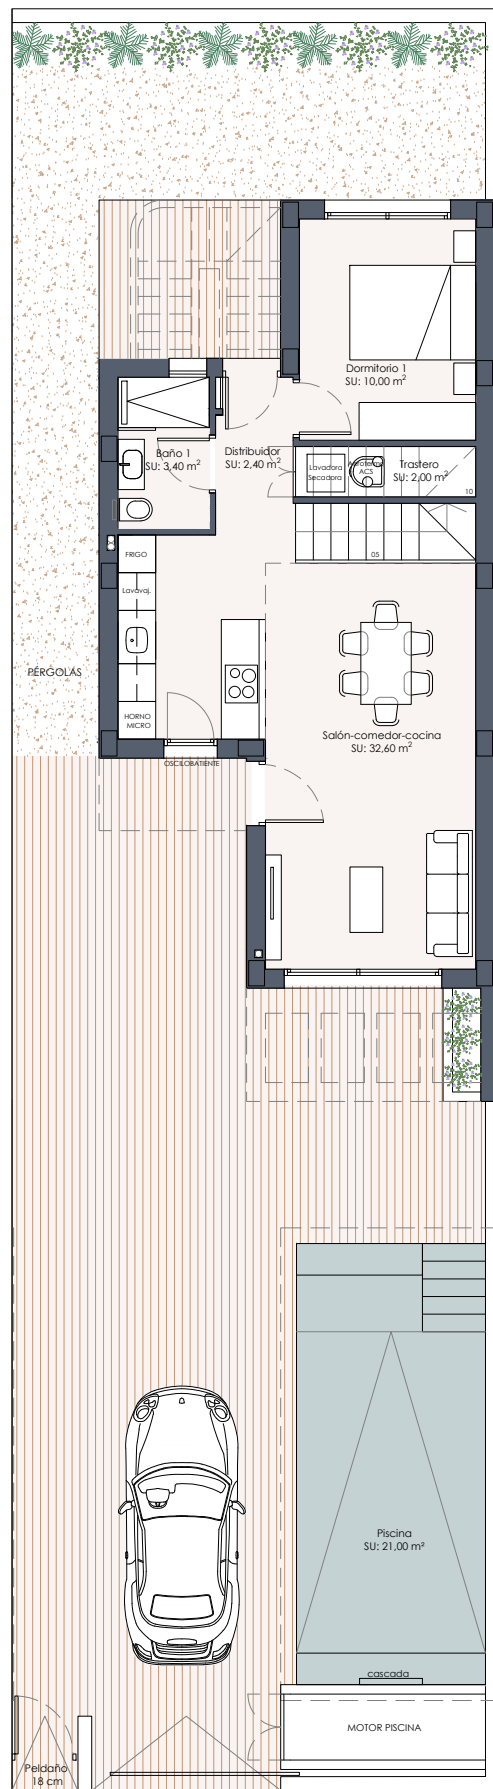

CUADRO DE SUPERFICIES CONSTRUIDAS	
PLANTA BAJA	62,70 m ²
TERRAZA CUBIERTA PLANTA BAJA	2,60 m ²
TERRAZA PLANTA BAJA TOTAL	89,10 m ²
PLANTA PRIMERA	42,00 m ²
TERRAZA CUBIERTA PLANTA PRIMERA	3,60 m ²
TERRAZA PRIMERA PLANTA TOTAL	16,80 m ²
SUPERFICIE CONSTRUIDA TOTAL	110,90 m ²
SOLARIUM	43,00 m ²



NOTA: Las superficies y dimensiones de este plano pueden ser sometidas a modificación durante la obra, no teniendo valor contractual. El promotor se conserva la potestad de modificar el proyecto.